



1. HÁZ-5 SZOBA

Telek méret: 315 m²

Földszint


1.	Előszoba	6,31 m ²
2.	Konyha	6,37 m ²
3.	Étkező és Nappali	32,76 m ²
4.	Lépcső	4,28 m ²
5.	Fürdő	5,46 m ²
6.	Gépkocsi beálló	17,78 m ²

Emelet

7.	Szoba	10,18 m ²
8.	Szoba	12,66 m ²
9.	Szoba	14,25 m ²
10.	Szoba	12,48 m ²
11.	Fürdőszoba	4,69 m ²
12.	Fürdőszoba	3,67 m ²
13.	Gardrób	2,04 m ²
14.	Közlekedő	6,40 m ²
15.	Lépcső	4,28 m ²

Összes nettó alapterület: 143,61 m²

16. Terasz: 39,71 m²

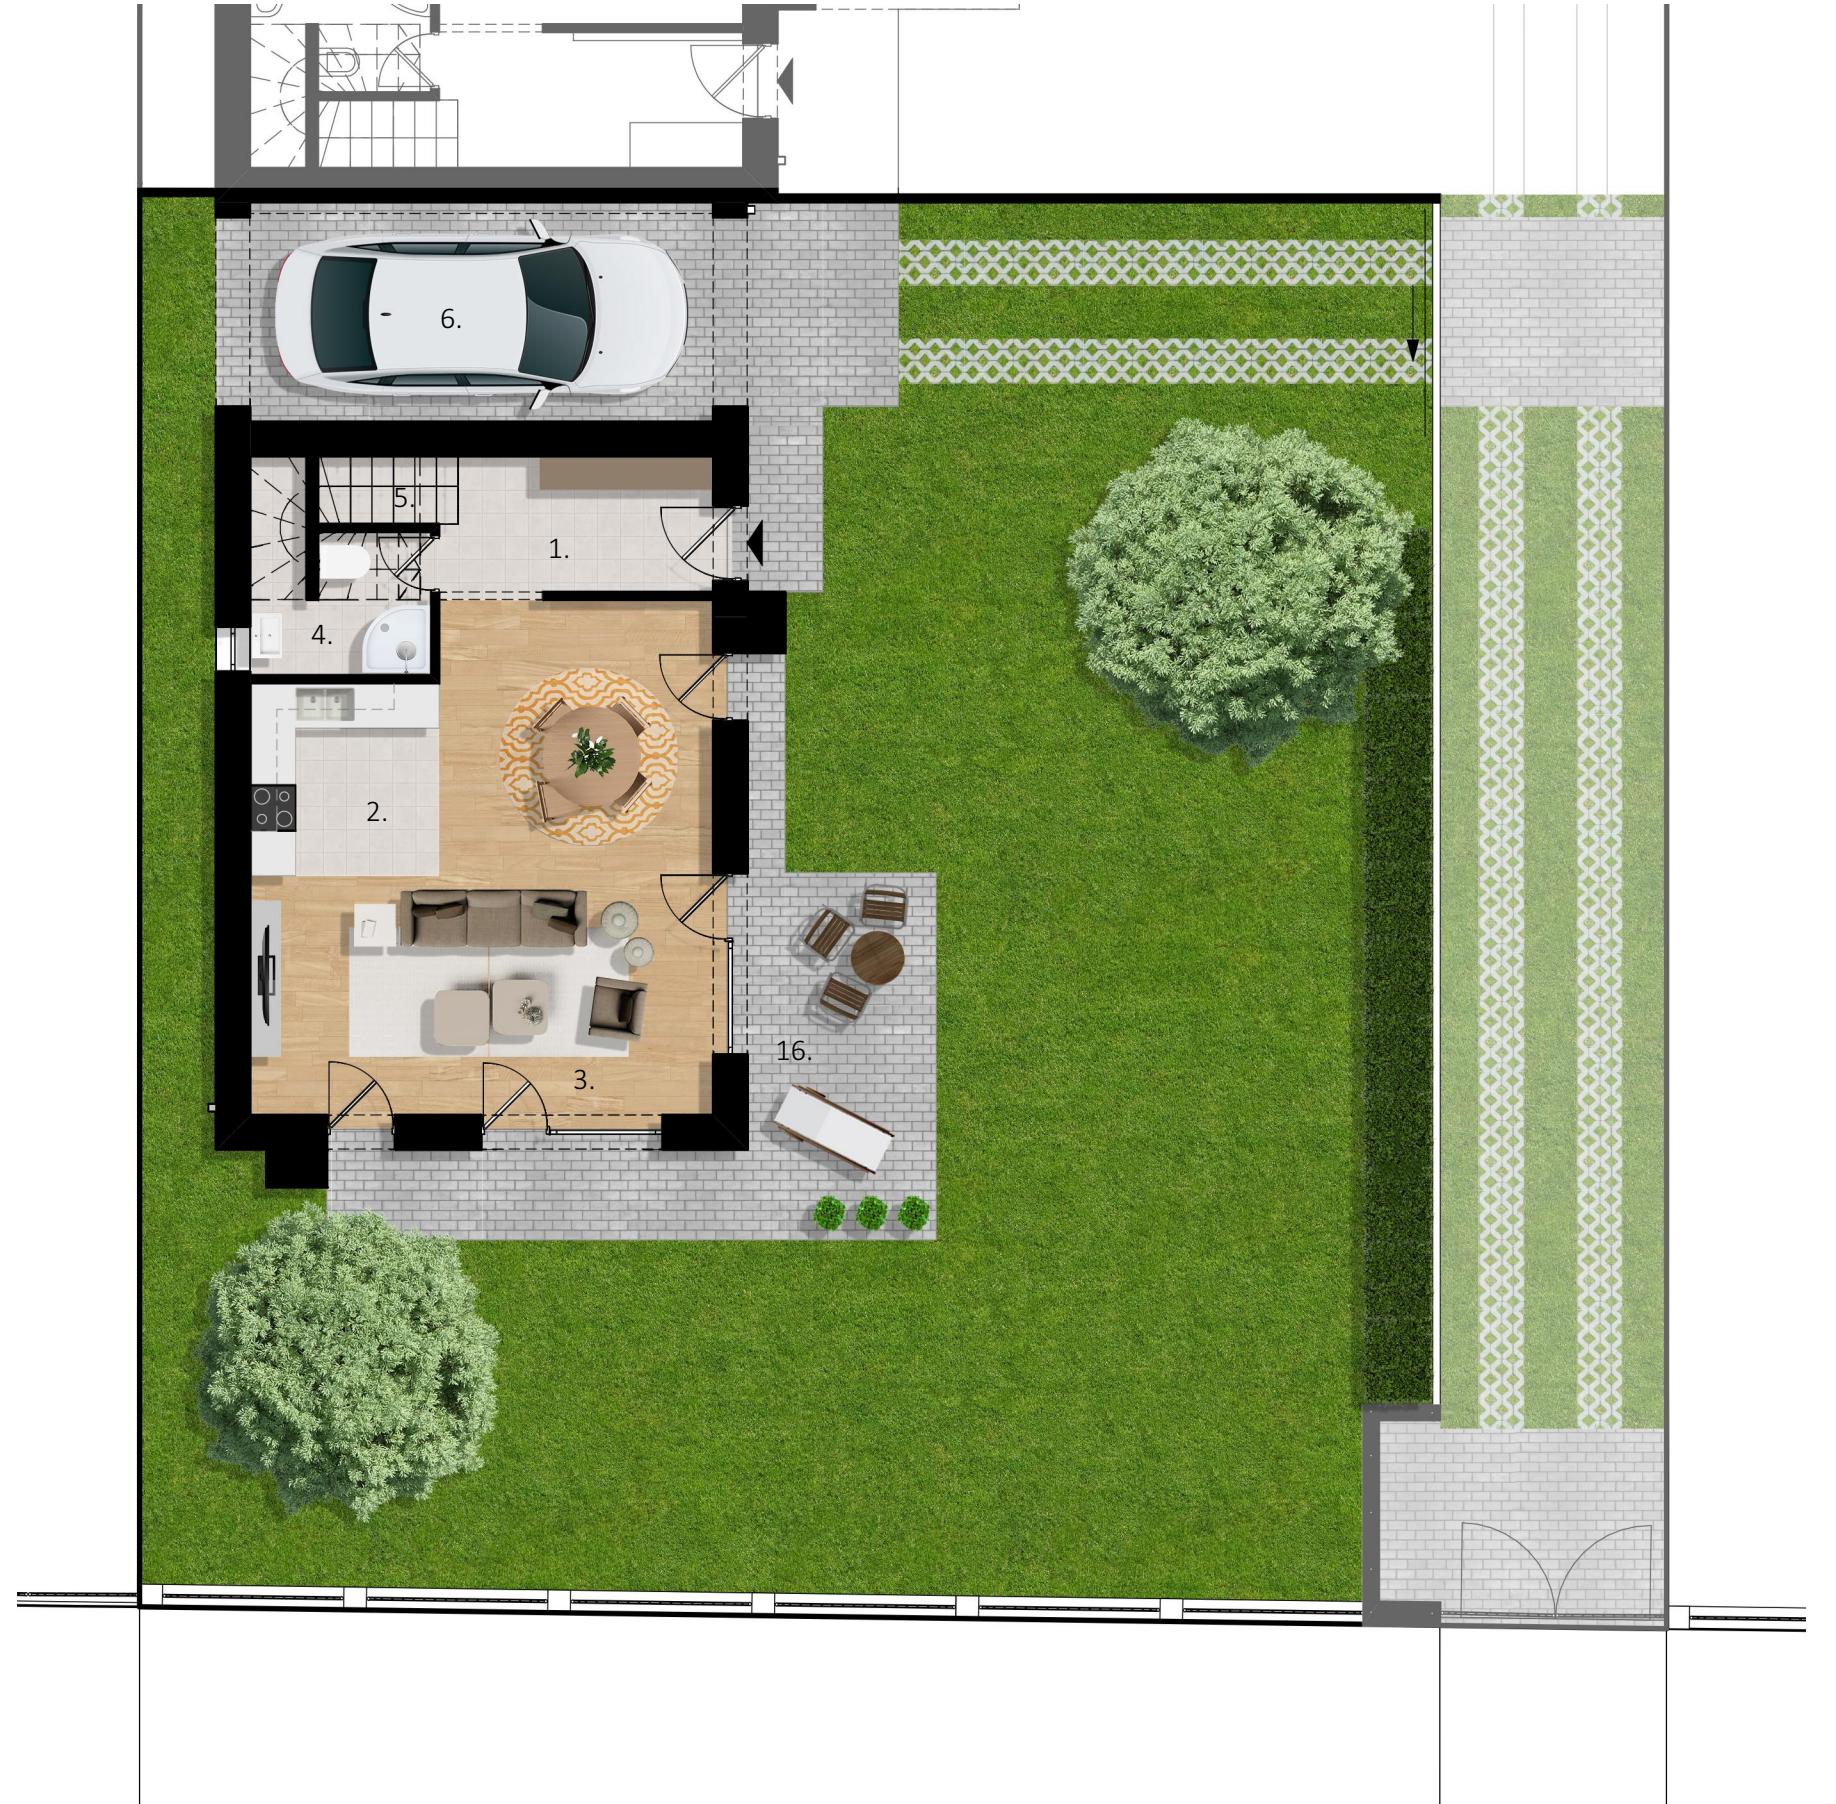

NOVUS házak®

NOVUSHAZAK.HU Tel.: +36 20 9 111 101

Az ábrázolt berendezés csak illusztráció. A feltüntetett adatok és rajzok tájékoztató jellegűek.

© 2021 NOVUS Házak - Minden jog fenntartva





1. HÁZ-5 SZOBA

Telek méret: 315 m²


Földszint

1.	Előszoba	6,31 m ²
2.	Konyha	6,37 m ²
3.	Étkező és Nappali	32,76 m ²
4.	Lépcső	4,28 m ²
5.	Fürdő	5,46 m ²
6.	Gépkocsi beálló	17,78 m ²

Emelet

7.	Szoba	10,18 m ²
8.	Szoba	12,66 m ²
9.	Szoba	14,25 m ²
10.	Szoba	12,48 m ²
11.	Fürdőszoba	4,69 m ²
12.	Fürdőszoba	3,67 m ²
13.	Gardrób	2,04 m ²
14.	Közlekedő	6,40 m ²
15.	Lépcső	4,28 m ²

Összes nettó alapterület:	143,61 m ²
16. Terasz:	39,71 m ²

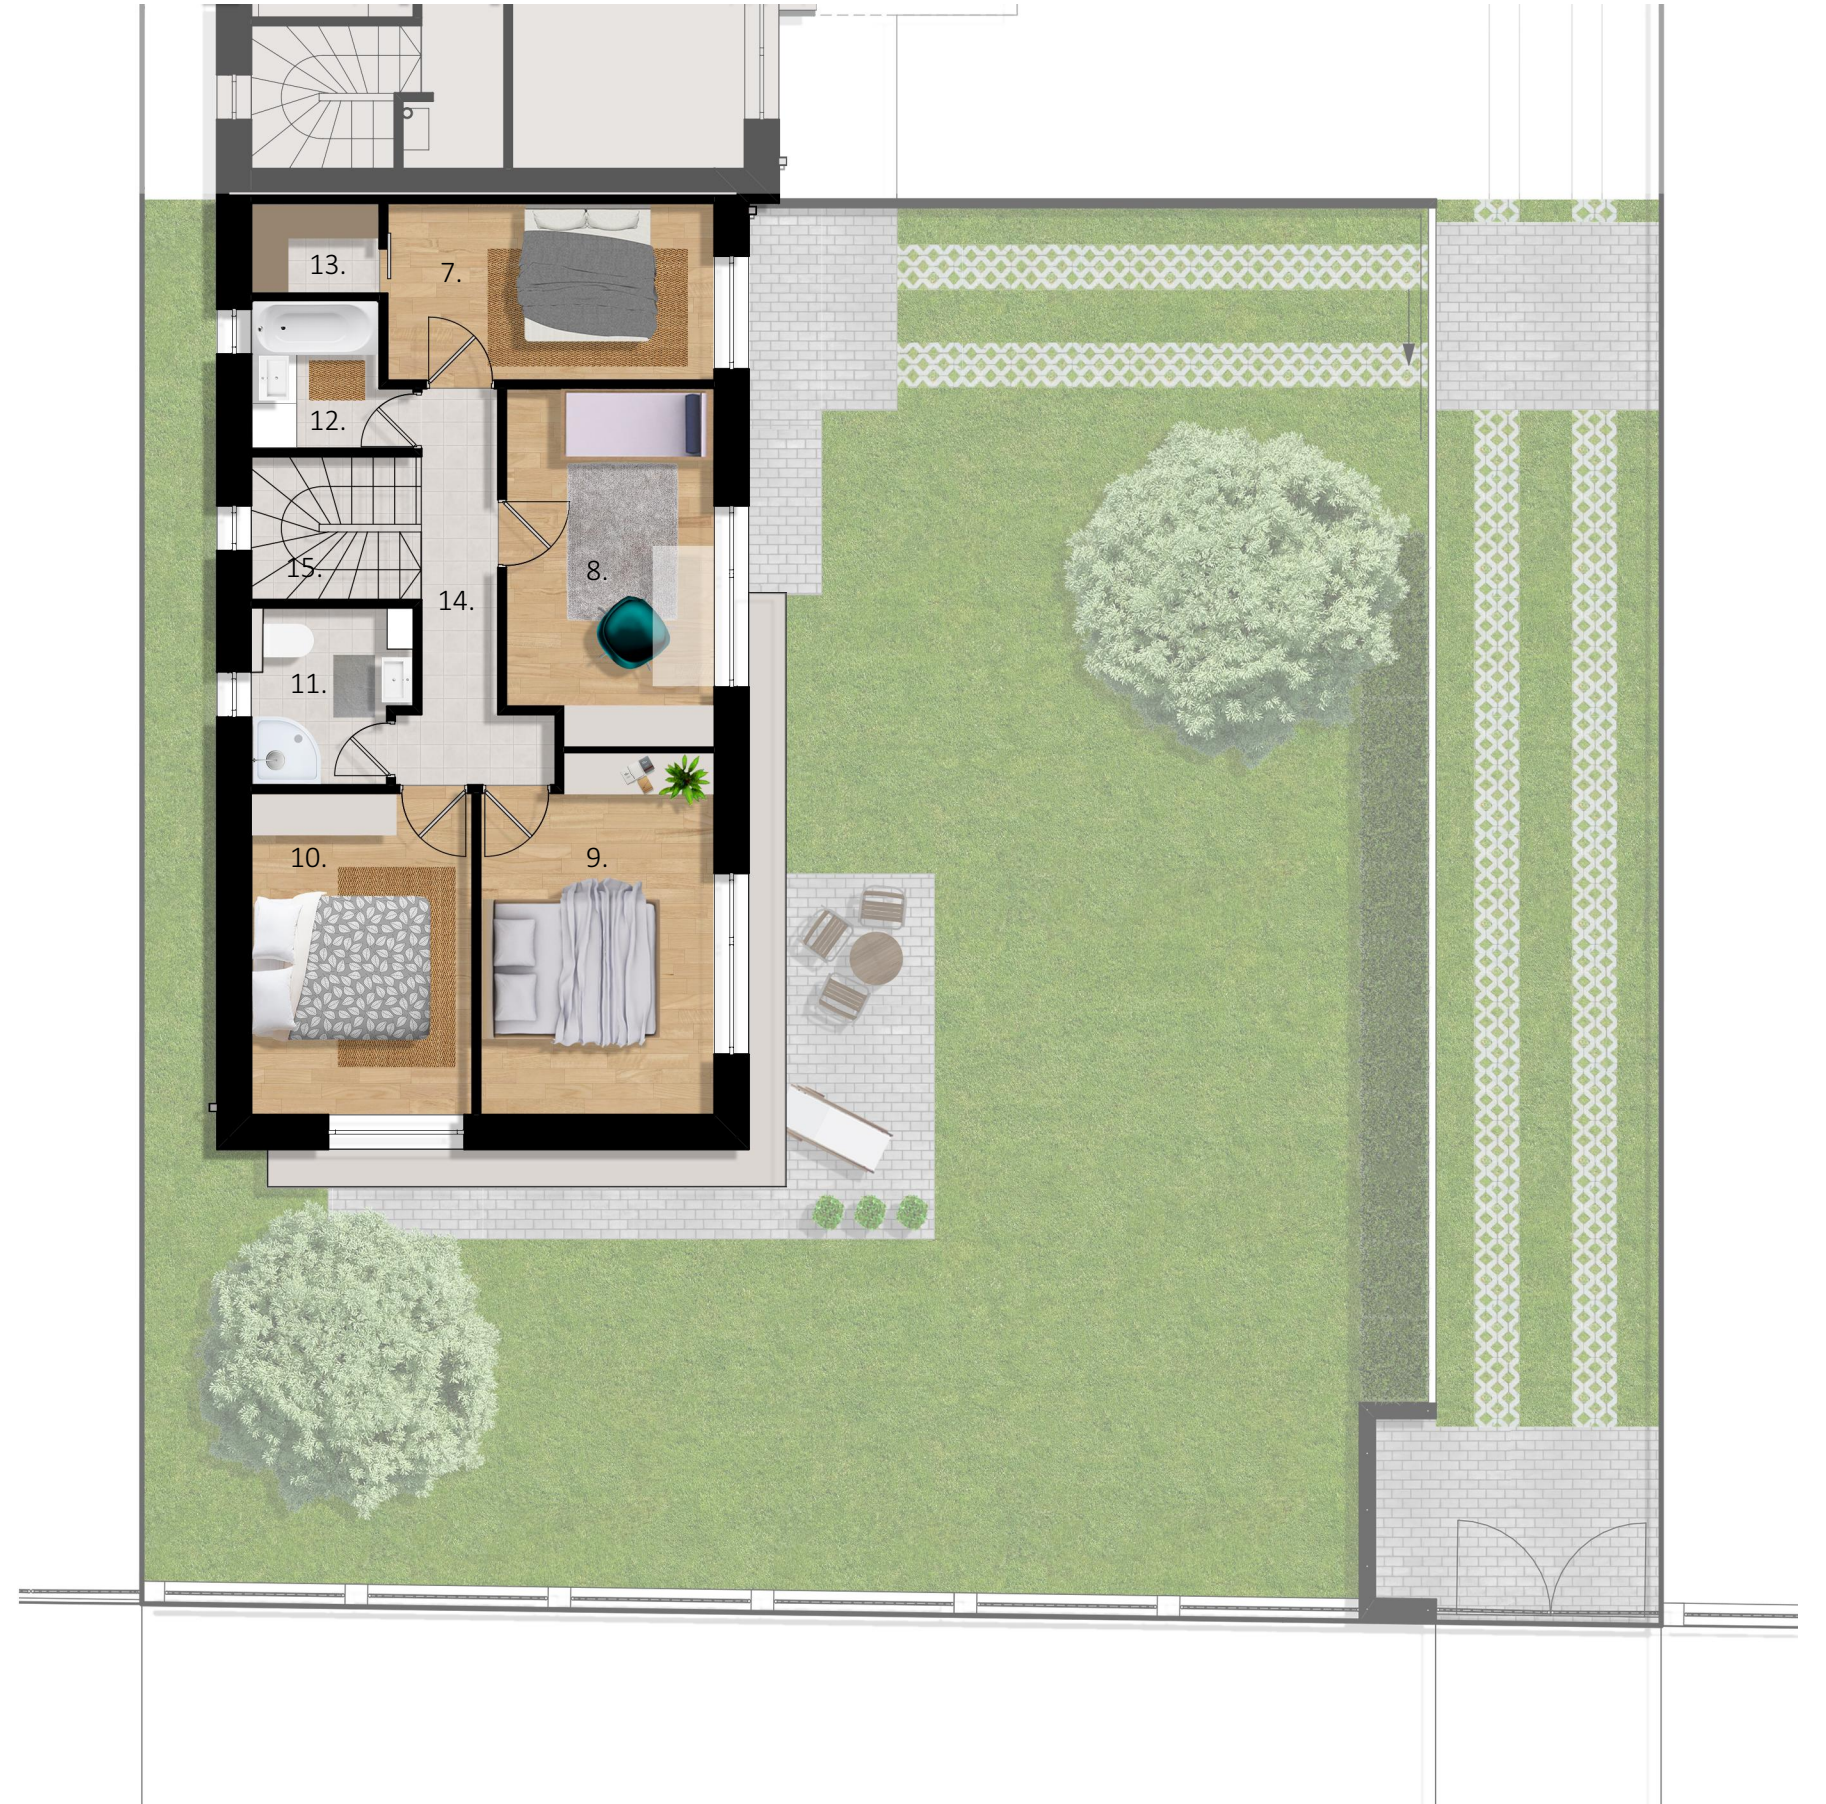

NOVUS házak®

NOVUSHAZAK.HU Tel.: +36 20 9 111 101

Az ábrázolt berendezés csak illusztráció. A feltüntetett adatok és rajzok tájékoztató jellegűek.

© 2021 NOVUS Házak - Minden jog fenntartva

